

금촌도시계획 용도지역 및 시설(묘지공원)

변경(안) 청취의견

의안 번호	572
----------	-----

제출년월일 : 2000년 6월 9

제 출 자 : 파주시장

☐ 제안사유

- 동 지역은 70년도이후 나환자촌이 형성되면서 소규모 공해공장이 난립 집단화되어 공해배출 및 환경불량지역 현안사항으로 대두되었던 지역으로서
- '93년도 8월 7일 경기도 고시 제 474 호에의거 자연녹지를 준주거지역으로 도시계획 용도지역변경되고 '97.6.23일 2,944세대 규모로 공동주택사업 승인되어 도시계획시설기준에관한규칙 제85조에의거 2,500세대 이상으로 초등학교를 신설 토록되어있어 도시계획시설로 결정 코자하는 것이나
- 학교부지내 다수의 묘가 존치되어 유족들의 집단민원 및 학교주변유해 환경조성등의 문제점이 야기될것으로, 기존 도시계획도로가 일부변경될 경우 지장묘지가 적어짐으로인한 민원해소등 학교부지와 기존공원묘지 경계 지점에는 쉼스와 차폐녹지대를 설치하여 학생들의 쾌적한 교육환경을 마련하고자 용도지역 및 묘지공원 변경결정에 따른 도시계획법 제12조 규정에의거 지방의회 의견을 듣고자 하는것입니다.

□ 주 요 골자

○ 금촌 도시계획용도지역(변경) 결정조서

구 분	면 적(km ²)			구성비(%)	비 고
	기 정	변 경	변 경 후		
합 계	11.946	-	11.946	100.0	
주 거 지 역	2.086	△0.003	2.083	17.5	
일반주거지역	1.904	-	1.904	16.0	
준주거지역	0.182	△0.003	0.179	1.5	
일반상업지역	0.197	-	0.197	1.6	
녹 지 지 역	9.663	0.003	9.666	80.9	
자연녹지지역	5.901	0.003	5.904	49.4	
생산녹지지역	3.762	-	3.762	31.5	

○ 묘지공원 결정(변경)조서

구 분	시설의세분	위 치	면적(m ²)	비 고
기 정	공동묘지	경기도 파주시 아동동 279-1	258,300	
변 경	공동묘지	경기도 파주시 아동동 279-1	261,266	증)2966m ²

□ 추진경위

- '00.3.14 : 도시계획용도지역 및 시설 결정(변경) 요청

(대한부동산신탁 → 파주시)

- '00.3.29 : 공람·공고 및 관련부서 협의(특이 사항없음)

- '00.4.3 : 신문 게재(인천일보)

- '00.5.4 : “ (수도권일보)

※ 의견 없음

- '00.6.9 : 시도시계획위원회 상정

- '00.6. : 지방의회 의견 청취

□ 사업 개요

1. 사업시행지

: 경기도 파주시 금촌읍 아동동 277번지 일원

2. 사업의 종류 및 명칭

: 금촌 도시계획시설 결정 승인 신청

(학교 신설, 도시계획도로 변경, 공동묘지 변경, 용도지역 변경)

3. 사업시행자의 주소, 성명

○ 주 소 : 서울특별시 강남구 압구정동 518번지

○ 성 명 : 대한부동산신탁(주) 대표이사 유 한 중

4. 변경 사유

○ 학교 신설 :

당 학교용지는 2001년 2월 준공 예정인 파주시 금촌읍 아동동 팜스프링 아파트단지 (시행자 : 대한부동산신탁주식회사) 내에 위치하는 것으로서, 단지의 규모가 2,944세대에 이르고 있어, 도시계획시설 기준에 관한 규칙 제85조 학교에 대한 결정기준(세대수 2,500세대당 초등학교 신설)에 의거 단지 내 초등학교의 신설이 요구되는 바, 학교시설 결정 승인을 요청합니다.

○ 도로 변경 :

단지 북측 외곽도로인 도시계획도로(소로 2-10)가 낙원공동묘지의 중앙을 관통하여, 도로개설시 도로부지에 포함되는 약 33기의 묘가 이장되어야 하며, 도로와 학교부지 사이에 약 60기의 묘가 존치되어 유족들의 집단민원 및 학교주변 유해환경 조성 등의 문제점이 야기되는 바, 지정 도로 중 묘지와 인접된 약 228m의 구간을 약 28m 남측으로 이동할 경우, 공동묘지의 약 12기의 묘만을 이장하면 되므로 이장 묘의 수가 적어지고, 도로를 사이에 두고 공동묘지와 학교부지간에 명확한 경계가 이루어져 민원의 소지가 적어지며, 학교부지내 묘지측으로 헐스와 차폐녹지대를 설치하여 유해환경으로부터 차폐함으로써 학생들의 쾌적한 교육환경을 도모할 수 있을 것으로 보입니다.

○ 공동묘지 변경 :

위의 도시계획도로(소로 2-10호) 변경노선을 경계로 공동묘지 시설구역 지구 경계를 남측으로 변경, 조정코자 합니다.

○ 용도지역 변경 :

현재 금촌읍 아동동 278-6번지 일원은 도시계획 용도지역상 준주거지역에 포함되어 있으나, 실제 낙원공동묘지 시설로 이용되고 있는 바, 도시계획도로(소로 2-10호) 변경시 도로를 경계로 낙원공동묘지에 편입되는 부분을 준주거지역에서 자연녹지지역으로 변경코자 합니다.

5. 변경 내용

구 분	내 용
학교 신설	• 학교명 : 금촌 송화초등학교 • 위 치 : 경기도 파주시 금촌읍 아동동 277번지의외 10필지 • 면 적 : 13,322㎡ (4,029.9평) • 건축규모 : - 건축면적 : 2,931㎡ (886.6평) 건폐율 22.0% - 연 면 적 : 총 - 9,498㎡ (2,873.1평) - 지상 - 8,407㎡ (2,543.1평) 용적율 - 63.1% - 지하 - 1,091㎡ (330.0평) • 학 급 : 총 36학급(6학년 각6학급씩) • 총공사비 : 6,880,000천원
도로 변경	• 도 로 명 : 소로 2-10호 • 노선길이 : 총 1,462m → 1,439m (△23m) • 곡선구간 : 228.3m → 205.2m • 회전반경 : 60.0m / 62.73m (법적기준 R=60m이상)
공동묘지 변경	• 시설명 : 낙원공동묘지 • 면 적 : 258,300㎡ → 261,266㎡ (증 2,966㎡)
용도지역 변경	• 공동묘지 면적증가 및 도로노선 변경으로 인한 용도지역변경 • 준주거지역 → 자연녹지지역 (0.003km²)

도로변경 계획

구 분	도 로 설 계 변 경 사 항	비 고
도로변경구간	- 곡선구간 : 205.2m - 회전반경 : 60.0m / 62.73m - 포장면적 : 1,641.6㎡ - 도로레벨 : 28.0 ~ 29.6m	도로구조형 기준참조 설계속도 :40km/h이상 회전반경 :60m이상
구조물설치	- 옹벽 설치 - 우수맨홀, U형 측구 설치 - 곡선부 및 곡면부 부근에 곡면경설치	
교통체계검토	- 당 선형변경 구간은 공동묘지 및 녹지대로 둘러싸여 있는 산지형 도로구간이며, 주변에 교통유발시설이 입지하지 않아 차량통행이 소수에 그치는 도로임	
법 규 검 토	- 건교부 발행 도로구조형 기준에 의거, 주행설계속도는 도시지역 보조간선도로를 기준으로 하되, 학교 주변이며 지형이 산지형이고 단지 외곽도로로서 교통량이 많지 않다는 점 등을 감안, 최소설계속도는 정상기준에서 20km/h를 감한 40km/h이상 , 최소 곡선반경은 60m이상으로 함	

도시계획도로 비교 검토

구 분	기 정	변 경	비 고
선형변경에 따른 타당성	사업지원부분 묘지 93기 이장으로 집단민원 예상	사업지원부분 묘지 12기 이장으로 집단민원대상에서 제외	도로변경에 따른 278-6 번지는 대한부동산신탁에서 일부(1,777㎡)매입 하였으며, 추가매입 대상부지(555㎡)의 부지 사용 동의 득함
도로변경구간	곡선구간:228.3m 포장면적:1,826.4㎡ 도로레벨:28~29.6m	곡선구간:205.2m 회전반경:60.0m,62.73m 포장면적:1,641.6㎡ 도로레벨:28~29.6m	길이≒23.1m 감소 법적 R=60m 이상 약 184.8㎡ 감소 도로레벨 변경없음
옹 벽	없 음	설 치	도로 내측 경계선 (L≒265m) 넓은 부지조성
차폐녹지대	없 음	설 치	학교부지 내측 (L≒65m) 시아, 소음차단
웬 스	없 음	설 치	옹벽 상부구간 (L≒80m) 시아, 소음차단
배 수	우수 맨홀	우수맨홀 U형측구 추가설치	북측경계선 (L≒90m) 우기시 침수대비
법면처리	있 음	없 음	옹벽 설치구간
학교부지	부지면적:12,298.0㎡ 부지레벨:27~28m	부지면적:13,322㎡ 부지레벨:32.5m,34.5m	면적 1,024.0㎡ 증가 성토:5.5~6.5m 넓은 부지조성 학교부지 침수대비

1999, 2000, 2001,26

▶▶▶ 속도를 설계속도로 할 수 있다.

(단위 : km/h)

구 분			설 계 속 도
지 방 지 역	고 속 도 로	평 지	120
		산 지	100
	주 간 선 도 로	평 지	80
		산 지	60
	보 조 간 선 도 로	평 지	70
		산 지	50
	집 산 도 로	평 지	60
		산 지	50
국 지 도 로	평 지	50	
	산 지	40	
도 시 지 역	도 시 고 속 도 로		100
	주 간 선 도 로		80
	보 조 간 선 도 로		60(40)
	집 산 도 로		50
	국 지 도 로		40


한다.

(단위 : m)


설 계 속 도 (km / h)	최 소 곡 선 변 경
120	710
100	460
80	280
70	200
60	140
50	90
40	60
30	30
20	15

□ 도시계획도로변경계획안

S - 1 : 1,200

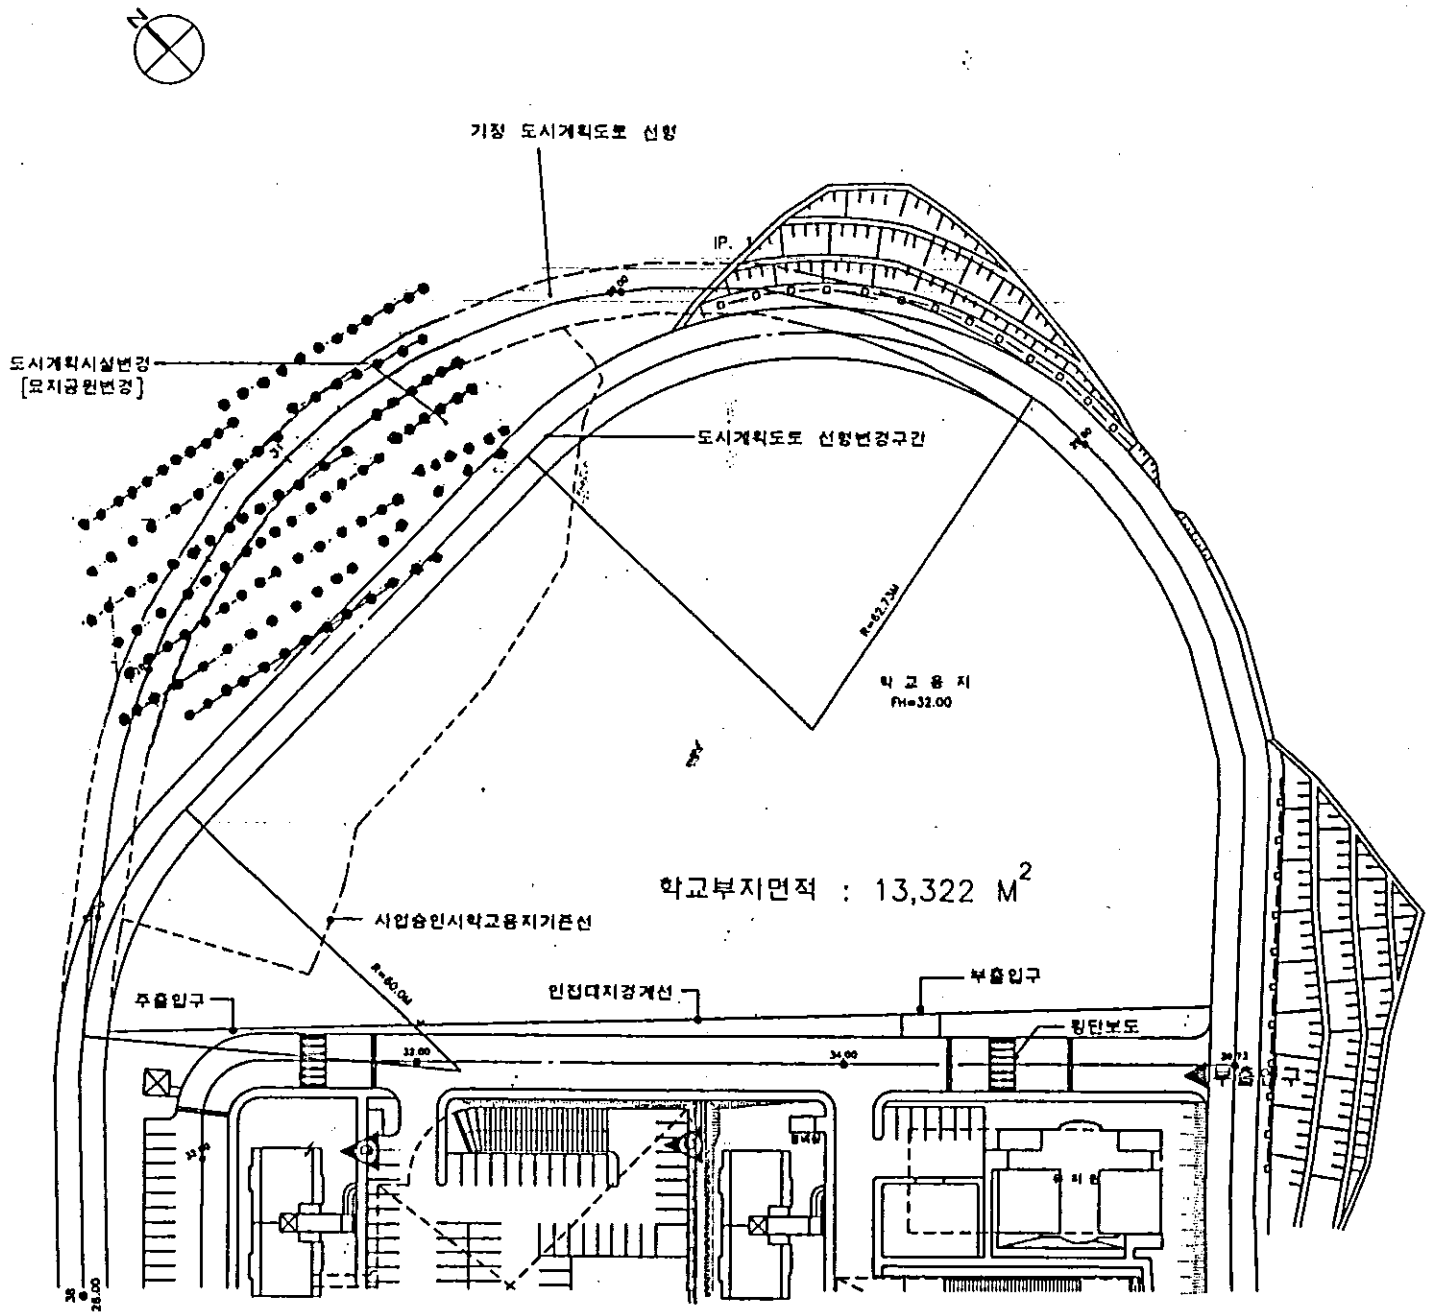

□ 위치도

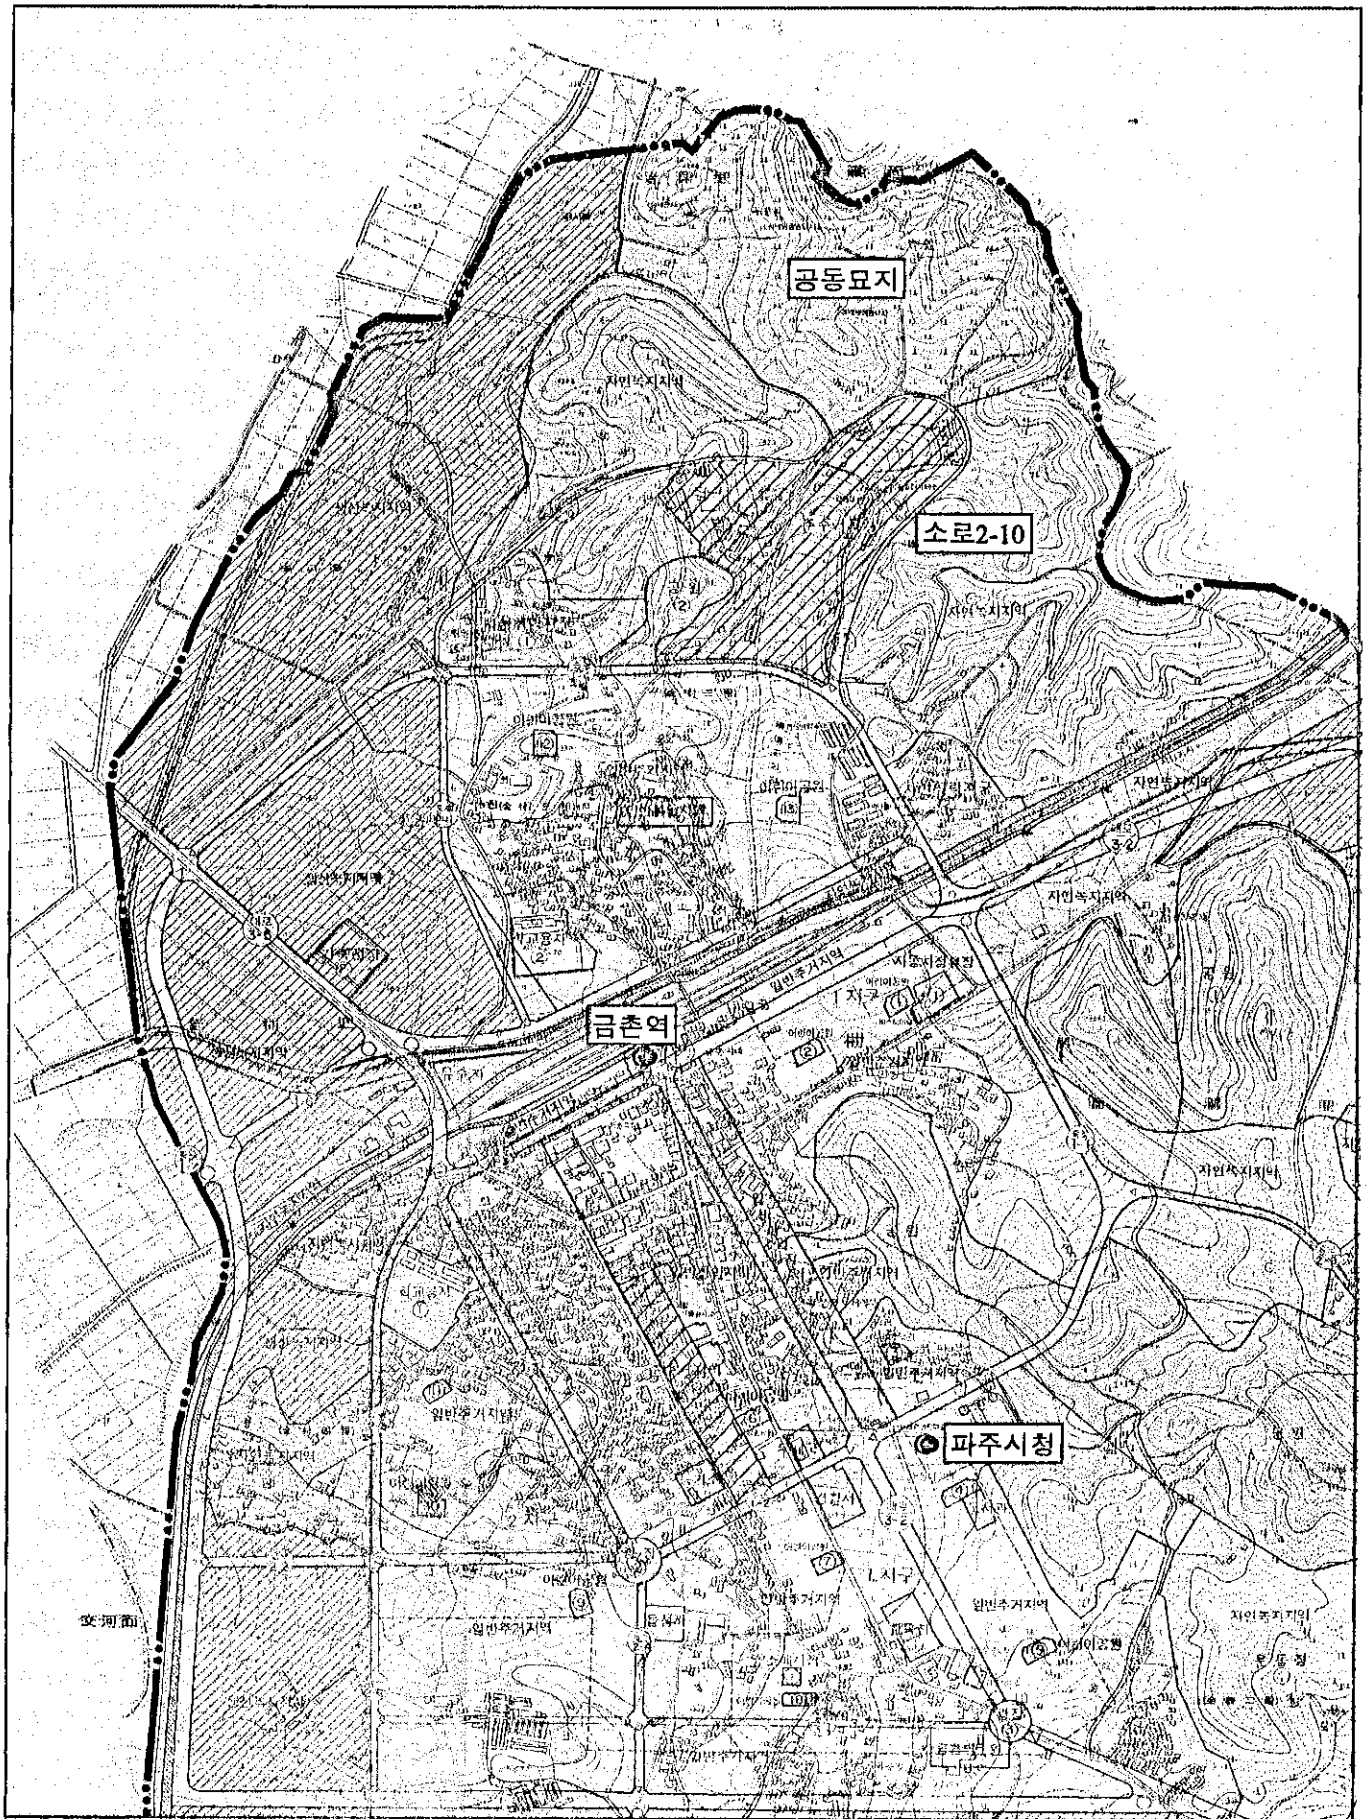

금촌 도시계획시설/용도 변경(안)

신설

송화초등학교
시설면적 : 13,322㎡

변경

소로 2-10	폭 : 8m 연장 : 1,433m
내원공동묘지	시설면적 : 261,266㎡
주거지역 자연녹지지역	면적 : 3,071㎡

